


# Půdorys - nový stav

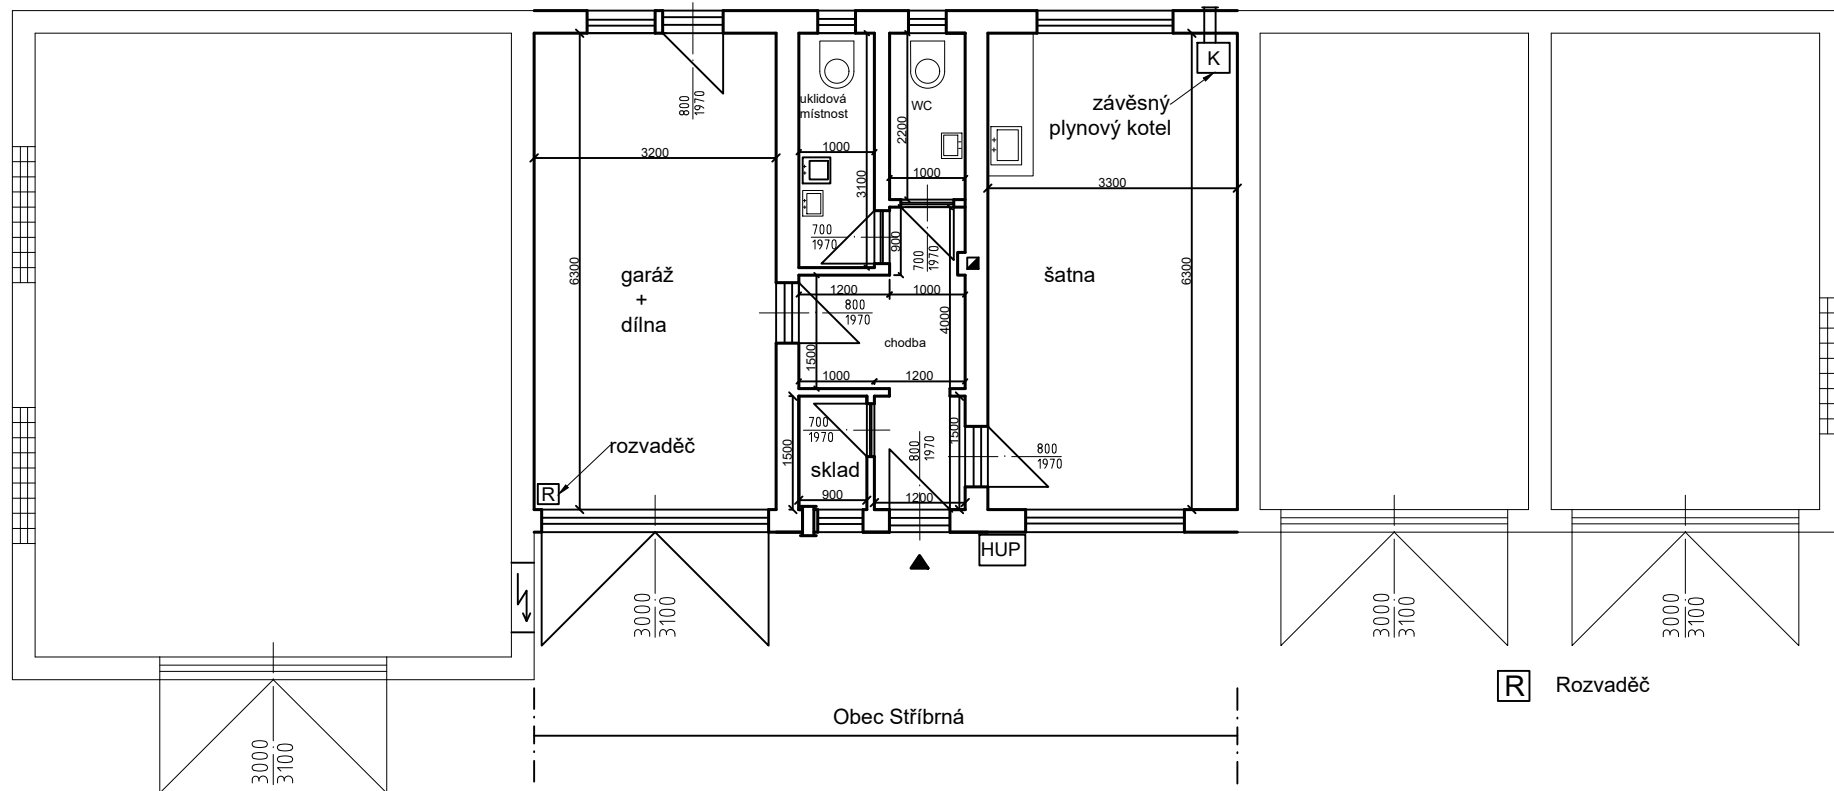

ZODPOVĚDNÝ PROJEKTANT		PROJEKTANT		
Václav Dubš, Wolkerova 879, Kraslice 358 01 ČKAIT 0300721		Mgr. Daniel Horváth, Wolkerova 879, Kraslice 358 01		
INVESTOR:	Obec Stříbrná, č. p. 670, 35801 Stříbrná			
ST. ÚŘAD:	Kraslice			
NÁZEV AKCE:	Vnitřní stavební úpravy objektu na technické a sociální zázemí, dřevěný přístřešek a zpevněná plocha + inženýrské sítě		FORMÁT:	A4
PŮDORYS - nový stav			DATUM:	03/2020
			STUPEŇ PD:	
	Č. ZAKÁZKY:			
	Č. VÝKRESU:	MĚŘÍTKO:	PARÉ:	
	2	1:100		